


*Pinella  
Rovelli*  
**Doc2**

**CONSERVATORIO STATALE DI  
MUSICA LUIGI CHERUBINI**  
Piazza delle Belle Arti 2  
(già Piazzuola di San Niccolò di Cafaggio)  
Firenze

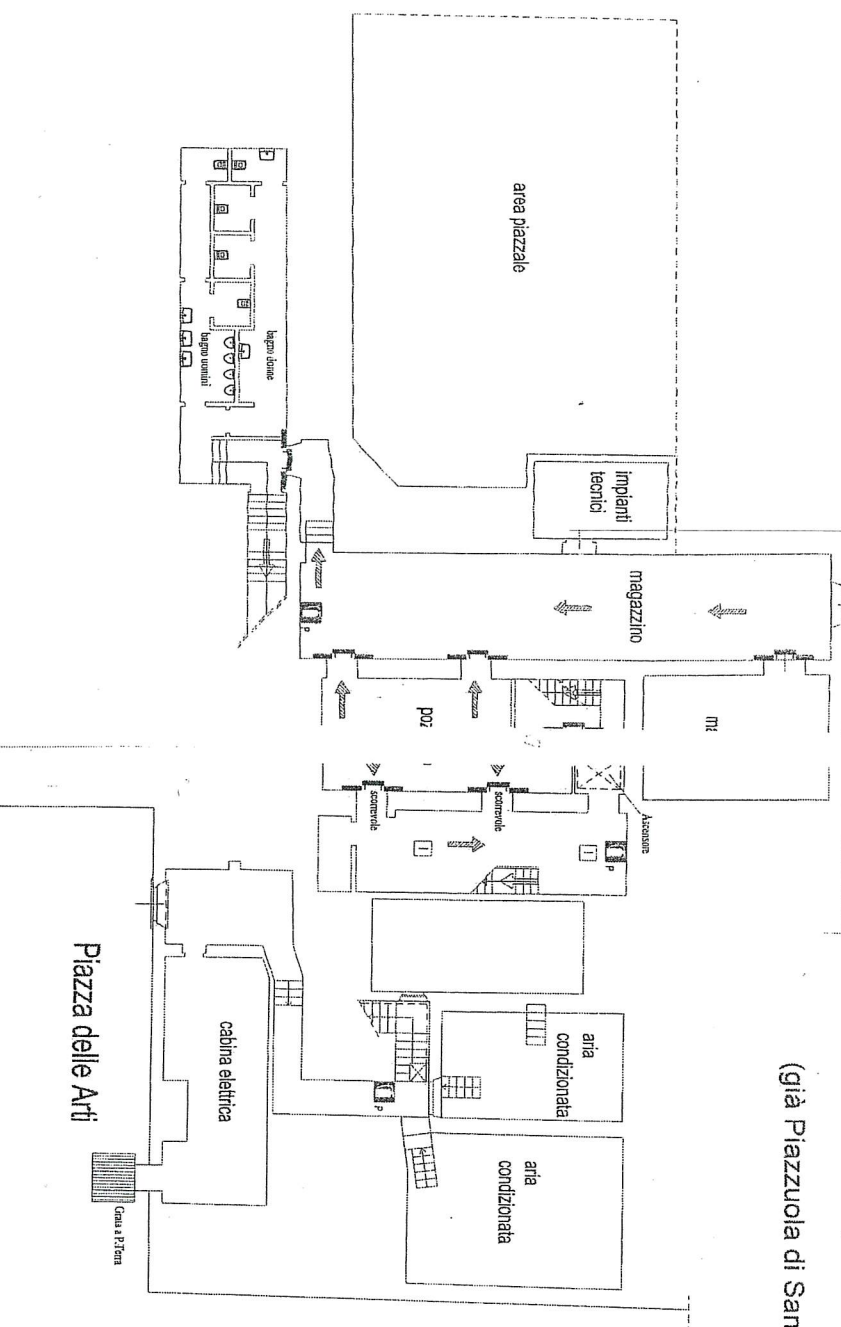


OGGIAMO PROMOZIONE VISU DELLA  
FIRENZE  
La presente copia, composta da N°  
fogli, riproduce documento depositato  
presso questo Ufficio.  
Firenze, \_\_\_\_\_


IL FUNZIONARIO

Legenda	
	porta resistente al fuoco
	via di fuga verso l'alto
	via di fuga orizzontale
	via di fuga verso il basso
	Ascensori autopompa VVVF
	porta con maniglione antipanico
	estintore a polvere
	estintore a co2
	idrante a muro
	elevatore di fumo
	ACQUEDOTTO


RICHIESTA CERTIFICATO PREVENZIONE INCENDI		<b>TAV. 1</b>
Planta Piano Sottosuolo	scala 1:100	
PROPRIETA': Provincia di Firenze		
Progettista: Arch. Germani Pier Augusto		
Via Leonardo da Vinci, 11 50139 Firenze Tel. 055/2412136 fax 055/241182		

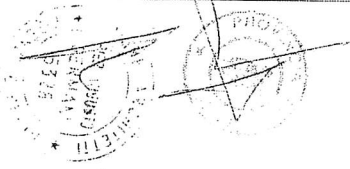

CONSERVATORIO STATALE DI MUSICA  
"LUIGI CHERUBINI"  
PIANO SECONDO - SCALA 1:100

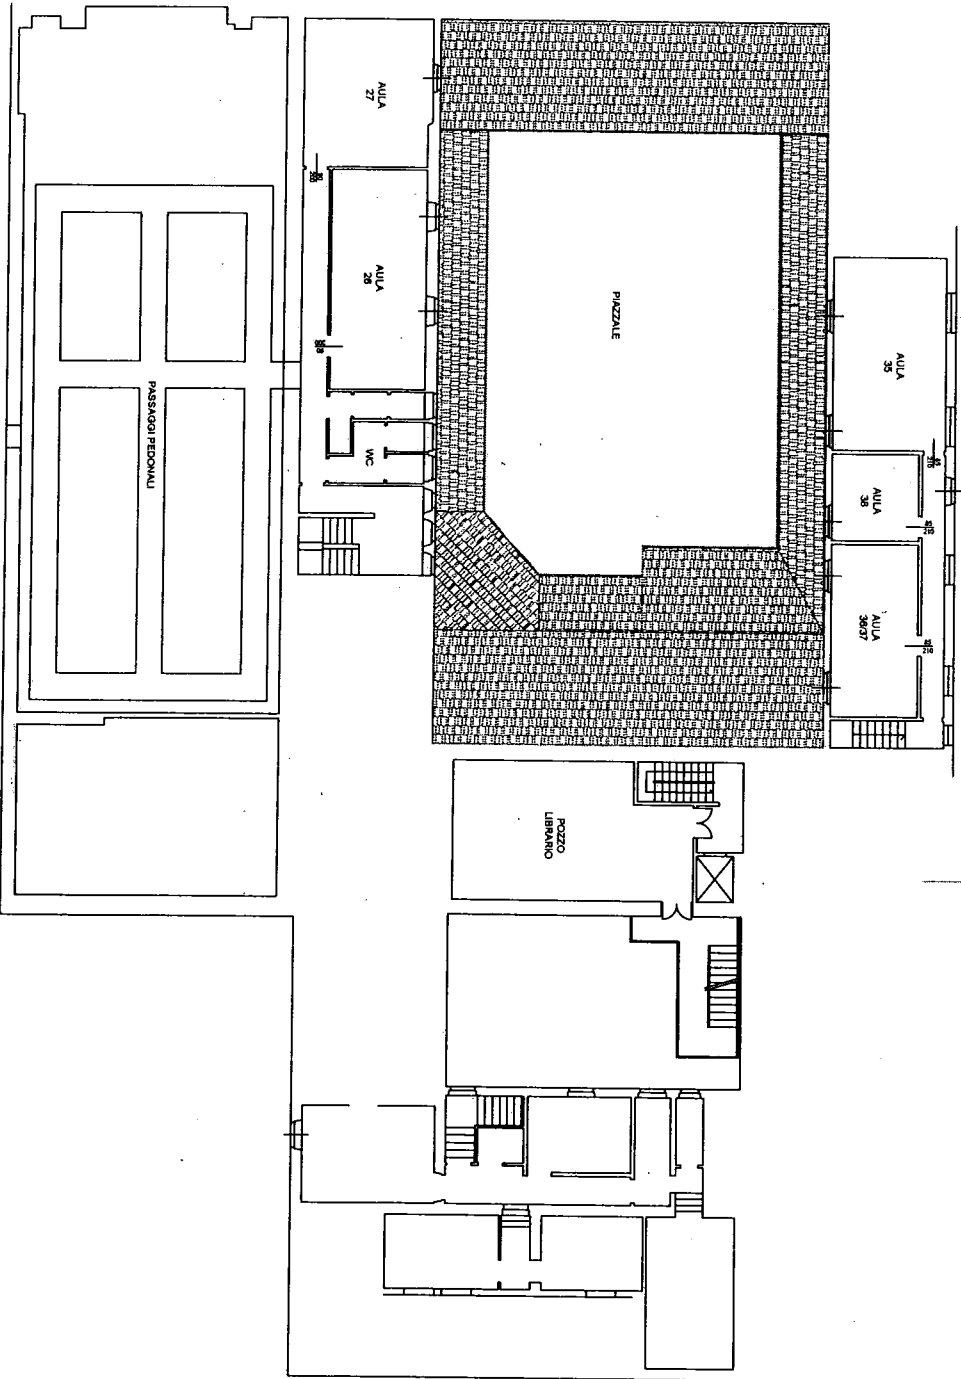

CONSERVATORIO STATALE DI MUSICA  
"LUIGI CHERUBINI"  
PIANO PRIMO - SCALA 1:100

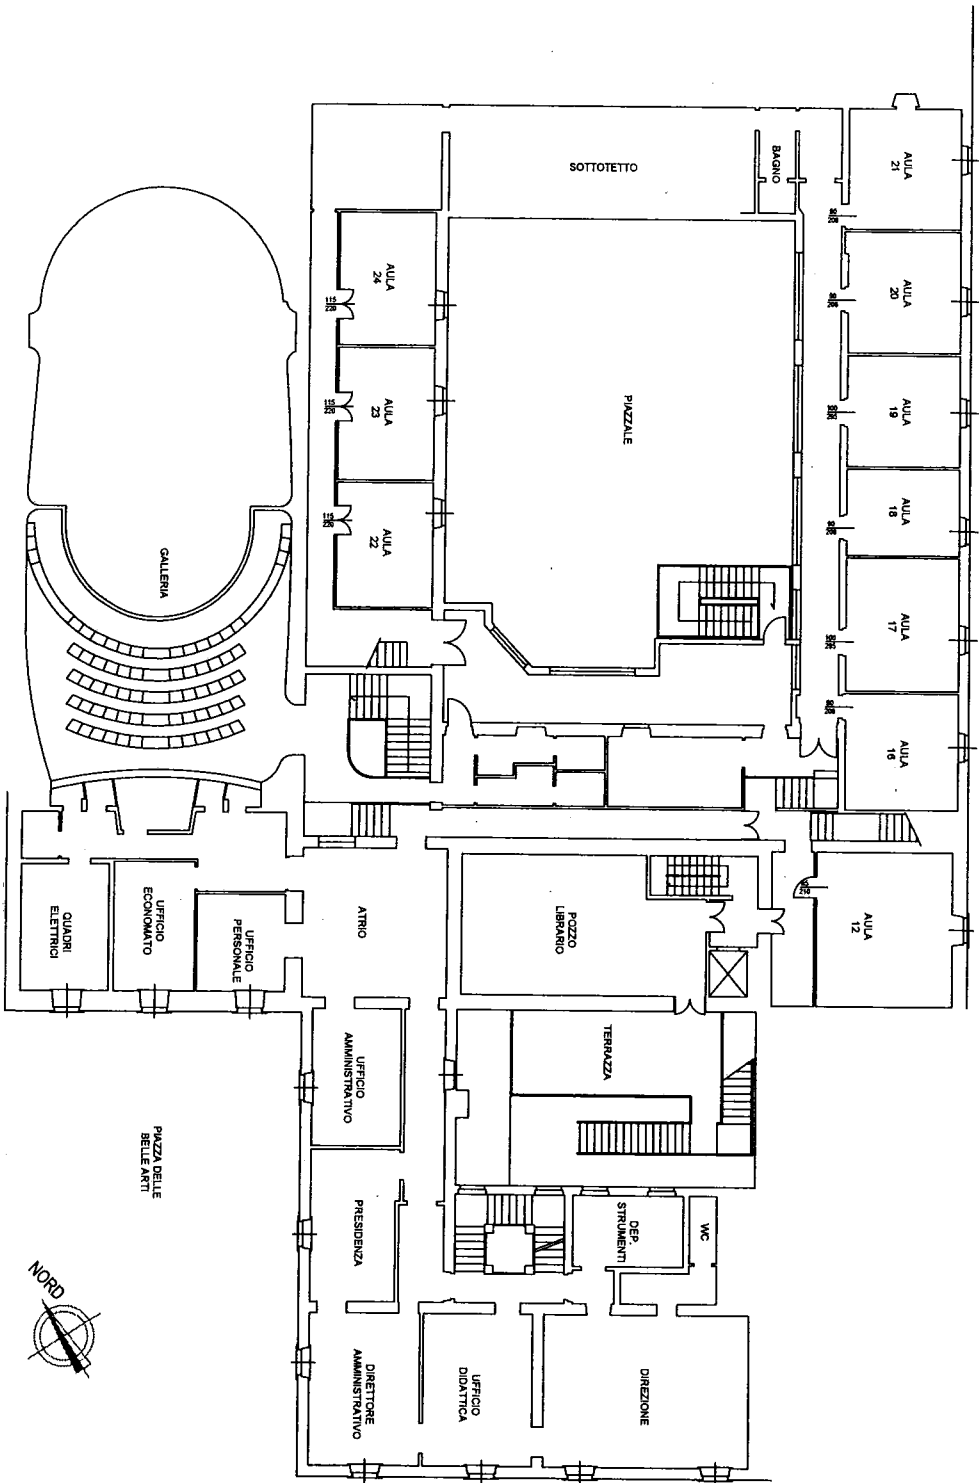

CONSERVATORIO STATALE DI MUSICA  
 "LUIGI CHERUBINI"  
 PIANO TERRA - SCALA 1:100

